


POZDĽŽNÝ PROFIL
M 1:200/1:100

KATASTRÁLNE ÚZEMIE
DRUH PÔVRCHU

| |
|------------|
| BRATISLAVA |
| TERASA |

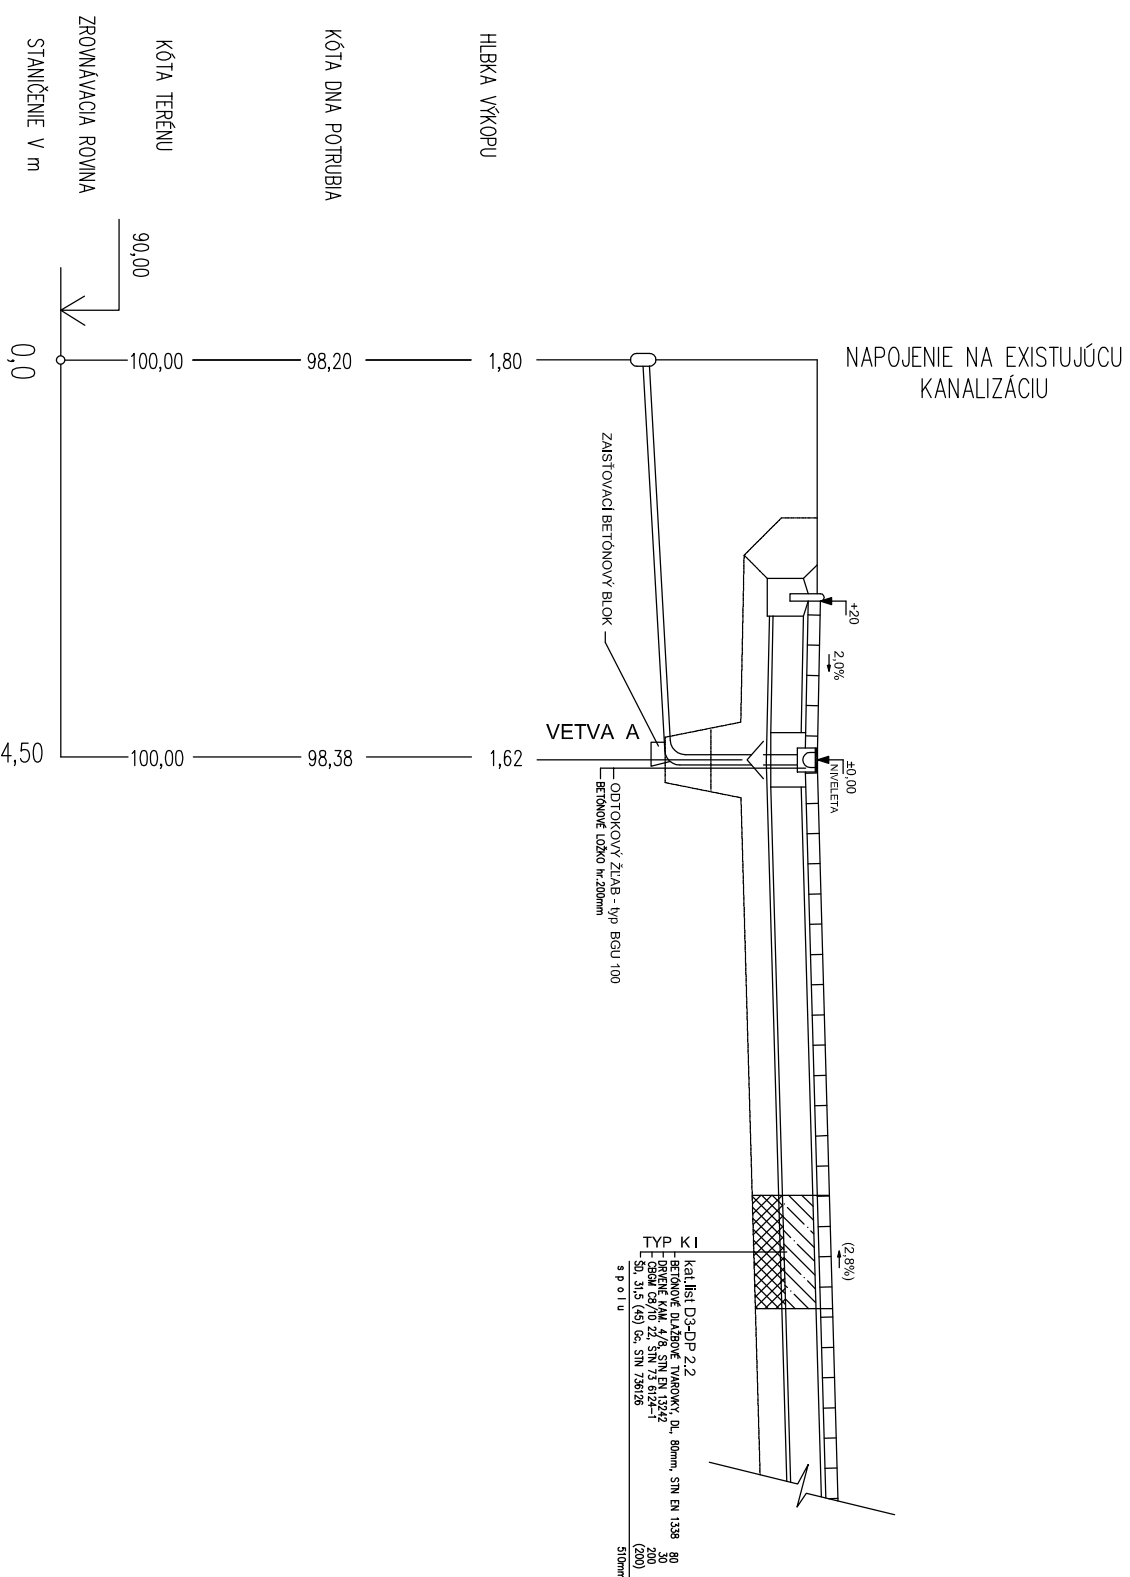

projekt stavby na realizáciu

PROJEKTANT NENESIE ŽIADNU ZODPOVEDNOSŤ ZA ZMENY USKUTOČNENÉ BEZ JEHO PÍSOMNÉHO SÚHLASU!
ZHOTOVITEĽ JE POVINNÝ O ZISTENÝCH CHYBÁCH V DOKUMENTÁCIÍ NEODKLADNE INFORMOVAŤ PROJEKTANTA!
ZHOTOVITEĽ JE POVINNÝ SKUTOČNÉ ROZMERY SKONTROLOVAŤ NA STAVBE!

VÝŠKOVÝ SYSTÉM: BAL T PO VYROVNANÍ

±0,00=167,80 m n.m.

| | | | |
|---|---|---|------------------|
| ING. LADISLAV BENČEK ASI projektový atelier PRO.BE Turianska ulica 4 851 07 BRATISLAVA ICO:17370108 IC:DPH:SK 1025527074 tel./fax 02/63810269 tel.0905 498755 | | NÁZOV STAVBY: SPEVNENÁ PLOCHA - OBNOVA AREAL RTVS, Mlynská dolina, Bratislava | |
| GP / HIP: | INVESTOR: RTVS Mlynská dolina, 845 45 BRATISLAVA | Stupeň PD: | RP |
| ZODPOVEDNÝ PROJEKTANT: M. HAMBORSKÝ | STAVEBNÝ OBJEKT: SO-01 KANALIZÁCIA DAŽĐOVÁ | DÁTUM: 03/2014 | ZÁK. ČÍSLO - |
| VYPRACOVAL: M. HAMBORSKÝ | OBSAH VÝKRESU: POZDĽŽNÝ PROFIL KANALIZÁCIE | FORMÁT: 1/200/1/100 | MIERKA: 01 A4 |
| | | Č. VÝKRESU: | 2 |