


_alucobond, striebornej farby

_nálepka / s logom a názvom oddelenia a jednotlivými menami

_polep s číslom dverí / zárubňová časť

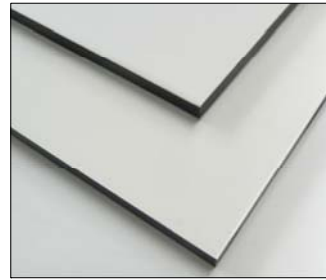


popisné info tabuľky bez ohľadu na otváracosť dverí budú umiestnené vždy z ľavej strany / podrobné upresnenie nápisov a farebností budú upresnené pred realizáciou

celkový pohľad - info tabuľka na dverách_M 1:15



pohľad - info tabuľka_M 1:5

nutné zmerať na stavbe pred realizáciou !

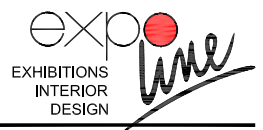


Názov stavby	Administratívna budova RTVS, Karlova Ves, Bratislava		
Autor projektu interiéru	EXPOLINE s.r.o., Moyzesova 5, 811 05 Bratislava	Dátum	11/2013

Názov výkresu	Infotabuľa 1/2/3.N.P. - pohľad, rez	Číslo výkresu	01.1H
Stupeň	Projekt interiéru	Mierka	1:15, 1:5



Miestnosť č. 0009

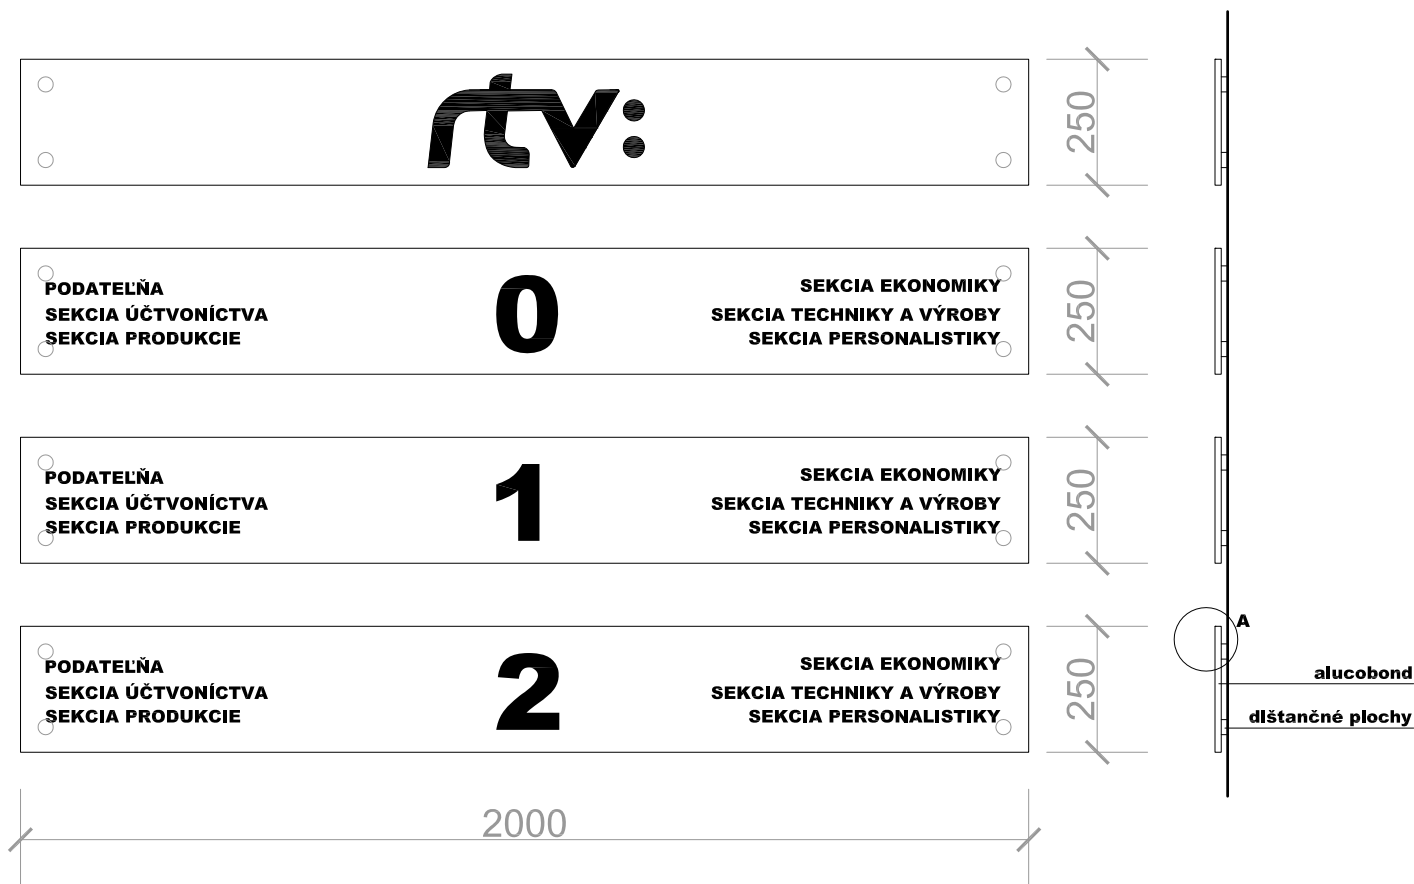


pohľad - info panel_M 1:15

_alucobond, striebornej farby

_nálepka / s logom a popisom jednotlivých oddelení


_polep s číslom podlažia / 3D

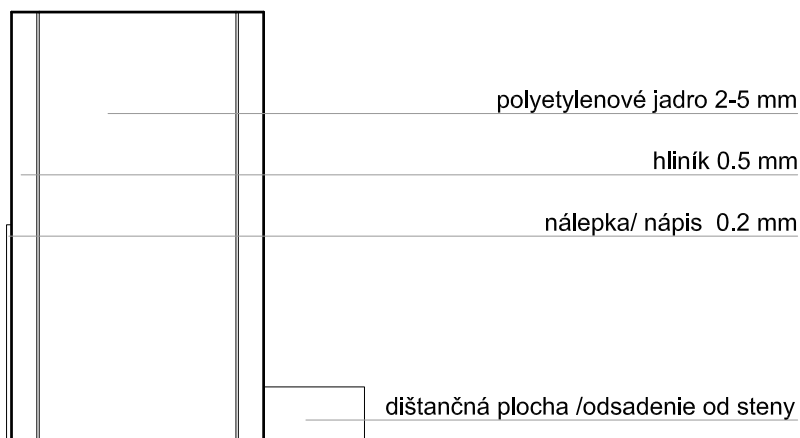

popisné info panely ich presné umiestnenie a podrobné upresnenie nápisov a farebností budú upresnené pred realizáciou

rezopohľad - info panel_M 1:5

nutné zmerať na stavbe pred realizáciou !

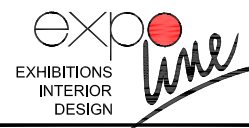


Názov stavby	Administratívna budova RTVS, Karlova Ves, Bratislava		
Autor projektu interiéru	EXPOLINE s.r.o., Moyzešova 5, 811 05 Bratislava	Dátum	11/2013

Názov výkresu	Infopanel 1/2/3.N.P. - pohľad, rez	Číslo výkresu	01.2H
Stupeň	Projekt interiéru	Mierka	1:15, 1:5



Miestnosť č. 0016

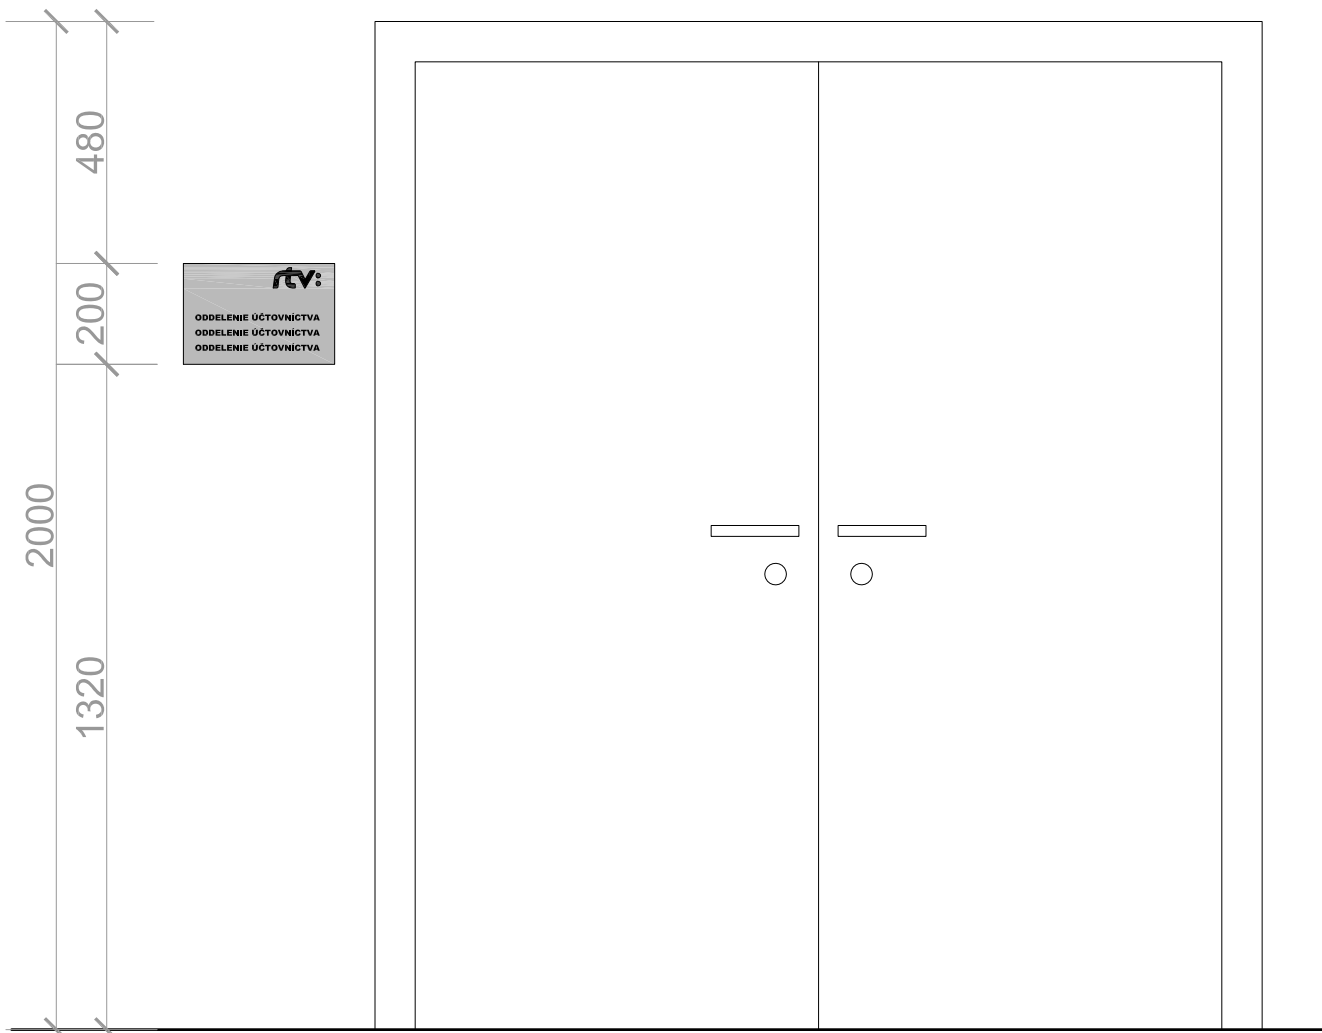

_alucobond, striebornej farby


_nálepka / s logom a názvom oddelenia a jednotlivými menami



pohľad - info tabuľka_M 1:5

popisné info tabuľky bez ohľadu na otváracosť dverí budú umiestnené vždy z ľavej strany / podrobné upresnenie nápisov a farebností budú upresnené pred realizáciou

nutné zamerať na stavbe pred realizáciou !

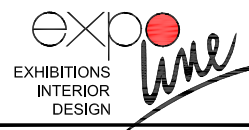

Názov stavby	Administratívna budova RTVS, Karlova Ves, Bratislava		
Autor projektu interiéru	EXPOLINE s.r.o., Moyzsova 5, 811 05 Bratislava	Dátum	11/2013

Názov výkresu	Infotabuľa 1/2/3.N.P. - pohľad, rez	Číslo výkresu	01.3H
Stupeň	Projekt interiéru	Mierka	1:15, 1:5



Miestnosť č. 0016