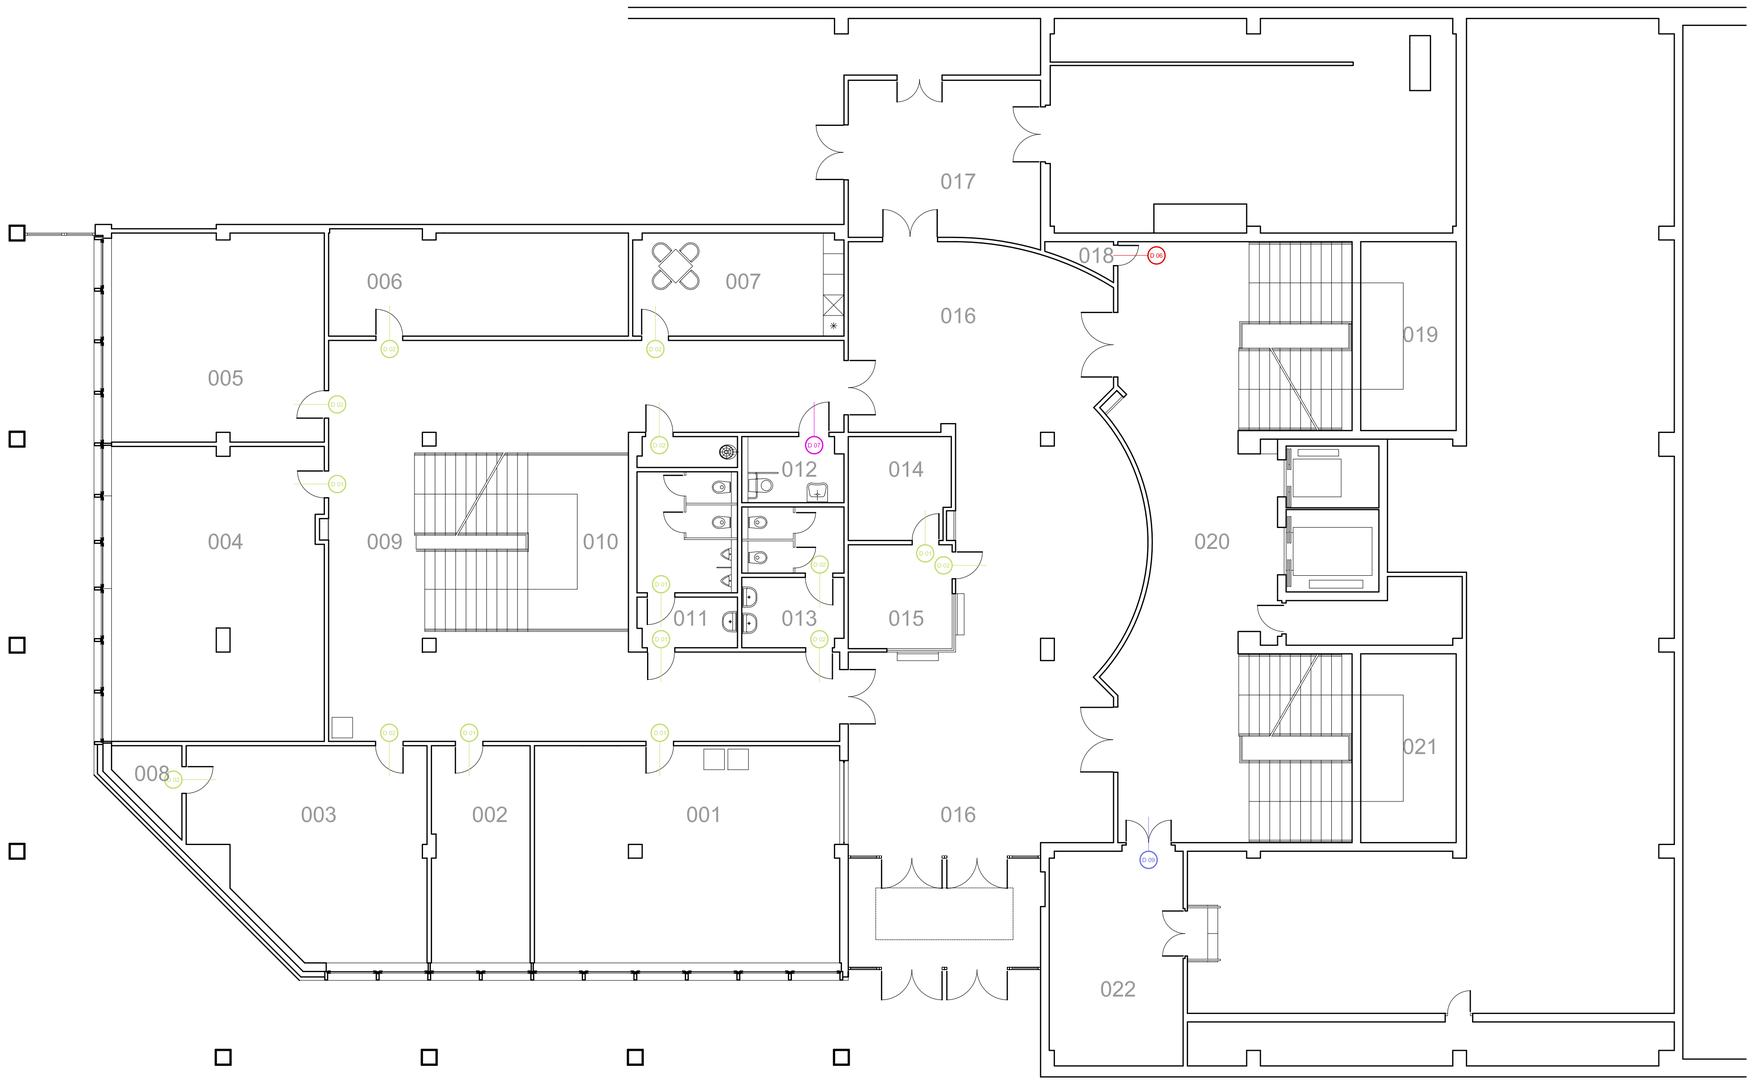

LEGENDA MIESTNOSTÍ

číslo	miestnosť	plocha (m²)
0001	podateľňa	56,00
0002	kancelária	18,00
0003	kancelária	37,50
0004	kancelária	53,00
0005	kancelária	38,00
0006	IT - sklad	26,50
0007	kuchynka	18,50
0008	sklad	4,00
0009	chodba	135,00
0010	schodisko	-
0011	wc muži	-
0012	wc imobilní	-
0013	wc ženy	-
0014	vrátnica	9,00
0015	recepcia	9,00
0016	chodba - vestibul	132,00
0017	chodba	26,00
0018	sklad	1,50
0019	schodisko	-
0020	chodba - vestibul	100,50
0021	schodisko	-
0022	predsieň VZT	-
	SPOLU	**664,50**

POLOŽKY DVERÍ

D.01	dvere inter. 800/1970 Ľ	6ks
D.02	dvere inter. 800/1970 P	9ks
D.03	dvere inter. 700/1970 Ľ	-
D.04	dvere inter. 700/1970 P	-
D.05	dvere inter. 600/1970 Ľ	-
D.06	dvere inter. 600/1970 P	1ks
D.07	dvere inter. 900/1970 Ľ	1ks
D.08	dvere inter. 900/1970 P	-
D.09	dvere inter. 1450/1970 P	1ks
	spolu	**18ks**

POZNAMKA:

_ všetky rozmery je potrebné pred realizáciou interiéru premerať

_ rovnako premerať aj stavebné otvory pred realizáciou dverí a overových súčastí

_ pri umiestňovaní jednotlivých nábytkových prvkov treba dbať na dodržanie rozmerov únikových ciest ,bezpečnostných predpisov a manipulačných priestorov jednotlivých pracovísk.

_ premerať látky a výšky parapetov pred realizáciou nábytku

_ nutné vyrovnanie podláh pre dodržanie rovnakej výšky nášlapnej vrstvy pri rozdielnych povrchoch

_ na stavbe je nutné preveriť polohu floorboxov, zohľadniť náklady na ich demontáž, spätnú montáž aj ukopenie koberca do rámu podlahovej krabice a pri výkone tejto činnosti musí koordinovať práce odborne spôsobilou osobou so súhlasom Investora tak, aby nedošlo k porušeniu záručných podmienok týchto zariadení.

_ rozdiely zistené na stavbe oproti PD je nutné odsúhlasiť s architektom ešte pred realizáciou.

EXPOLINE
EXHIBITIONS INTERIOR DESIGN

Názov stavby	Administratívna budova RTVS, Karlova Ves, Bratislava		
Investor	Rozhlas a televízia Slovenska, Mýtna 1, 817 55 Bratislava		
Gen. projektant	STAVIT - Ing. arch. František Víťazka		
Autor projektu interiéru	EXPOLINE s.r.o., Moyzesova 5, 811 05 Bratislava	Dátum	11/2013
Názov výkresu	**Pôdorys 1.N.P. - položky dverí**	Číslo výkresu	**01E**
Stupeň	**Projekt interiéru**	Mierka	1:100