



**nutné zmerať pred realizáciou na stavbe !**

poznámka

- korpus DTD h=18mm, lamino biela hladká / pohľadové hrany ABS páska v bielej farbe
- sokel DTD h=18mm, lamino sivá / upresnenie RAL pred realizáciou
- dvierka DTD h=18mm, lamino biela hladká / pohľadové hrany ABS páska v bielej farbe
- prac. doska DTD h=36mm, lamino sivá / upresnenie RAL pred realizáciou
- zástena za prac. doskou DTD h=18mm lamino sivá / upresnenie RAL pred realizáciou

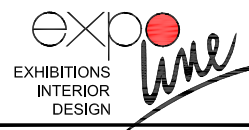


Názov stavby	Administratívna budova RTVS, Karlova Ves, Bratislava		
Autor projektu interiéru	EXPOLINE s.r.o., Moyzešova 5, 811 05 Bratislava	Dátum	11/2013
Názov výkresu	<b>Kuchynky 2.N.P. - pôdorys, pohľad</b>	Číslo výkresu	<b>02.1G</b>
Stupeň	<b>Projekt interiéru</b>	Mierka	1:25

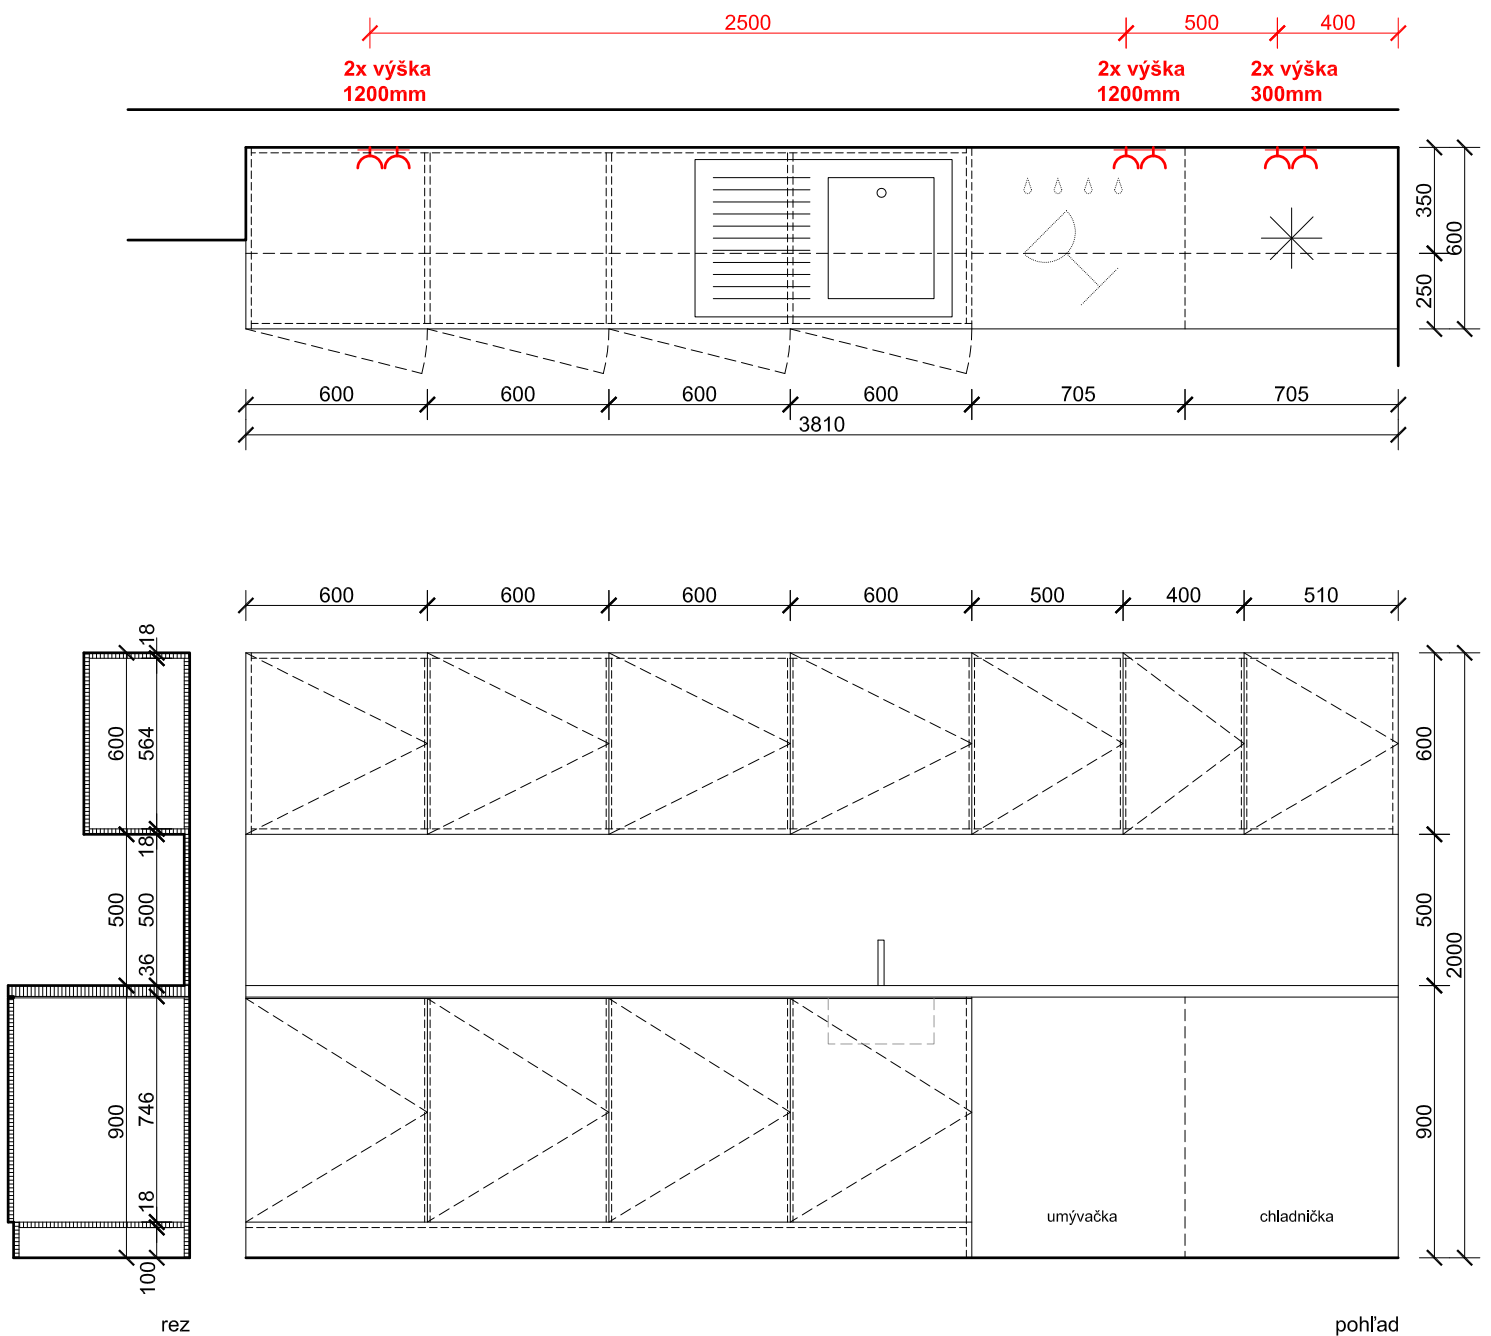

### nutné zamerať pred realizáciou na stavbe !

#### poznámka

- korpus DTD h=18mm, lamino biela hladká / pohľadové hrany ABS páska v bielej farbe
- sokel DTD h=18mm, lamino sivá / upresnenie RAL pred realizáciou
- dverka DTD h=18mm, lamino biela hladká / pohľadové hrany ABS páska v bielej farbe
- prac. doska DTD h=36mm, lamino sivá / upresnenie RAL pred realizáciou
- zástena za prac. doskou DTD h=18mm lamino sivá / upresnenie RAL pred realizáciou

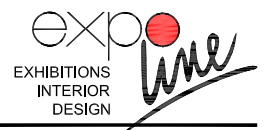

Názov stavby	Administratívna budova RTVS, Karlova Ves, Bratislava		
Autor projektu interiéru	EXPOLINE s.r.o., Moyzešova 5, 811 05 Bratislava	Dátum	11/2013
Názov výkresu	<b>Kuchynky 2.N.P. - pôdorys, pohľad</b>	Číslo výkresu	<b>02.2G</b>
Stupeň	<b>Projekt interiéru</b>	Mierka	1:25