


Legenda :

- 362 x podrobne zameraný bod
- 167.77 nadmorská výška terénu (Bpv)
- 167.98 nadmorská výška spodku opláštenia (Bpv)
- (166.47) nadmorská výška dna kanalizácie (Bpv)
- kanalizačná šachta
- vstup
- budova meraná pri zemi
- - - spodok opláštenia budovy
- vstup do budovy
- spevnené plochy
- oporný múr
- približná hranica tujkovej výsadby
- hranica dlažby budovy a dlažby terasy
- kanalizácia

Slovenská televízia

29PE/2

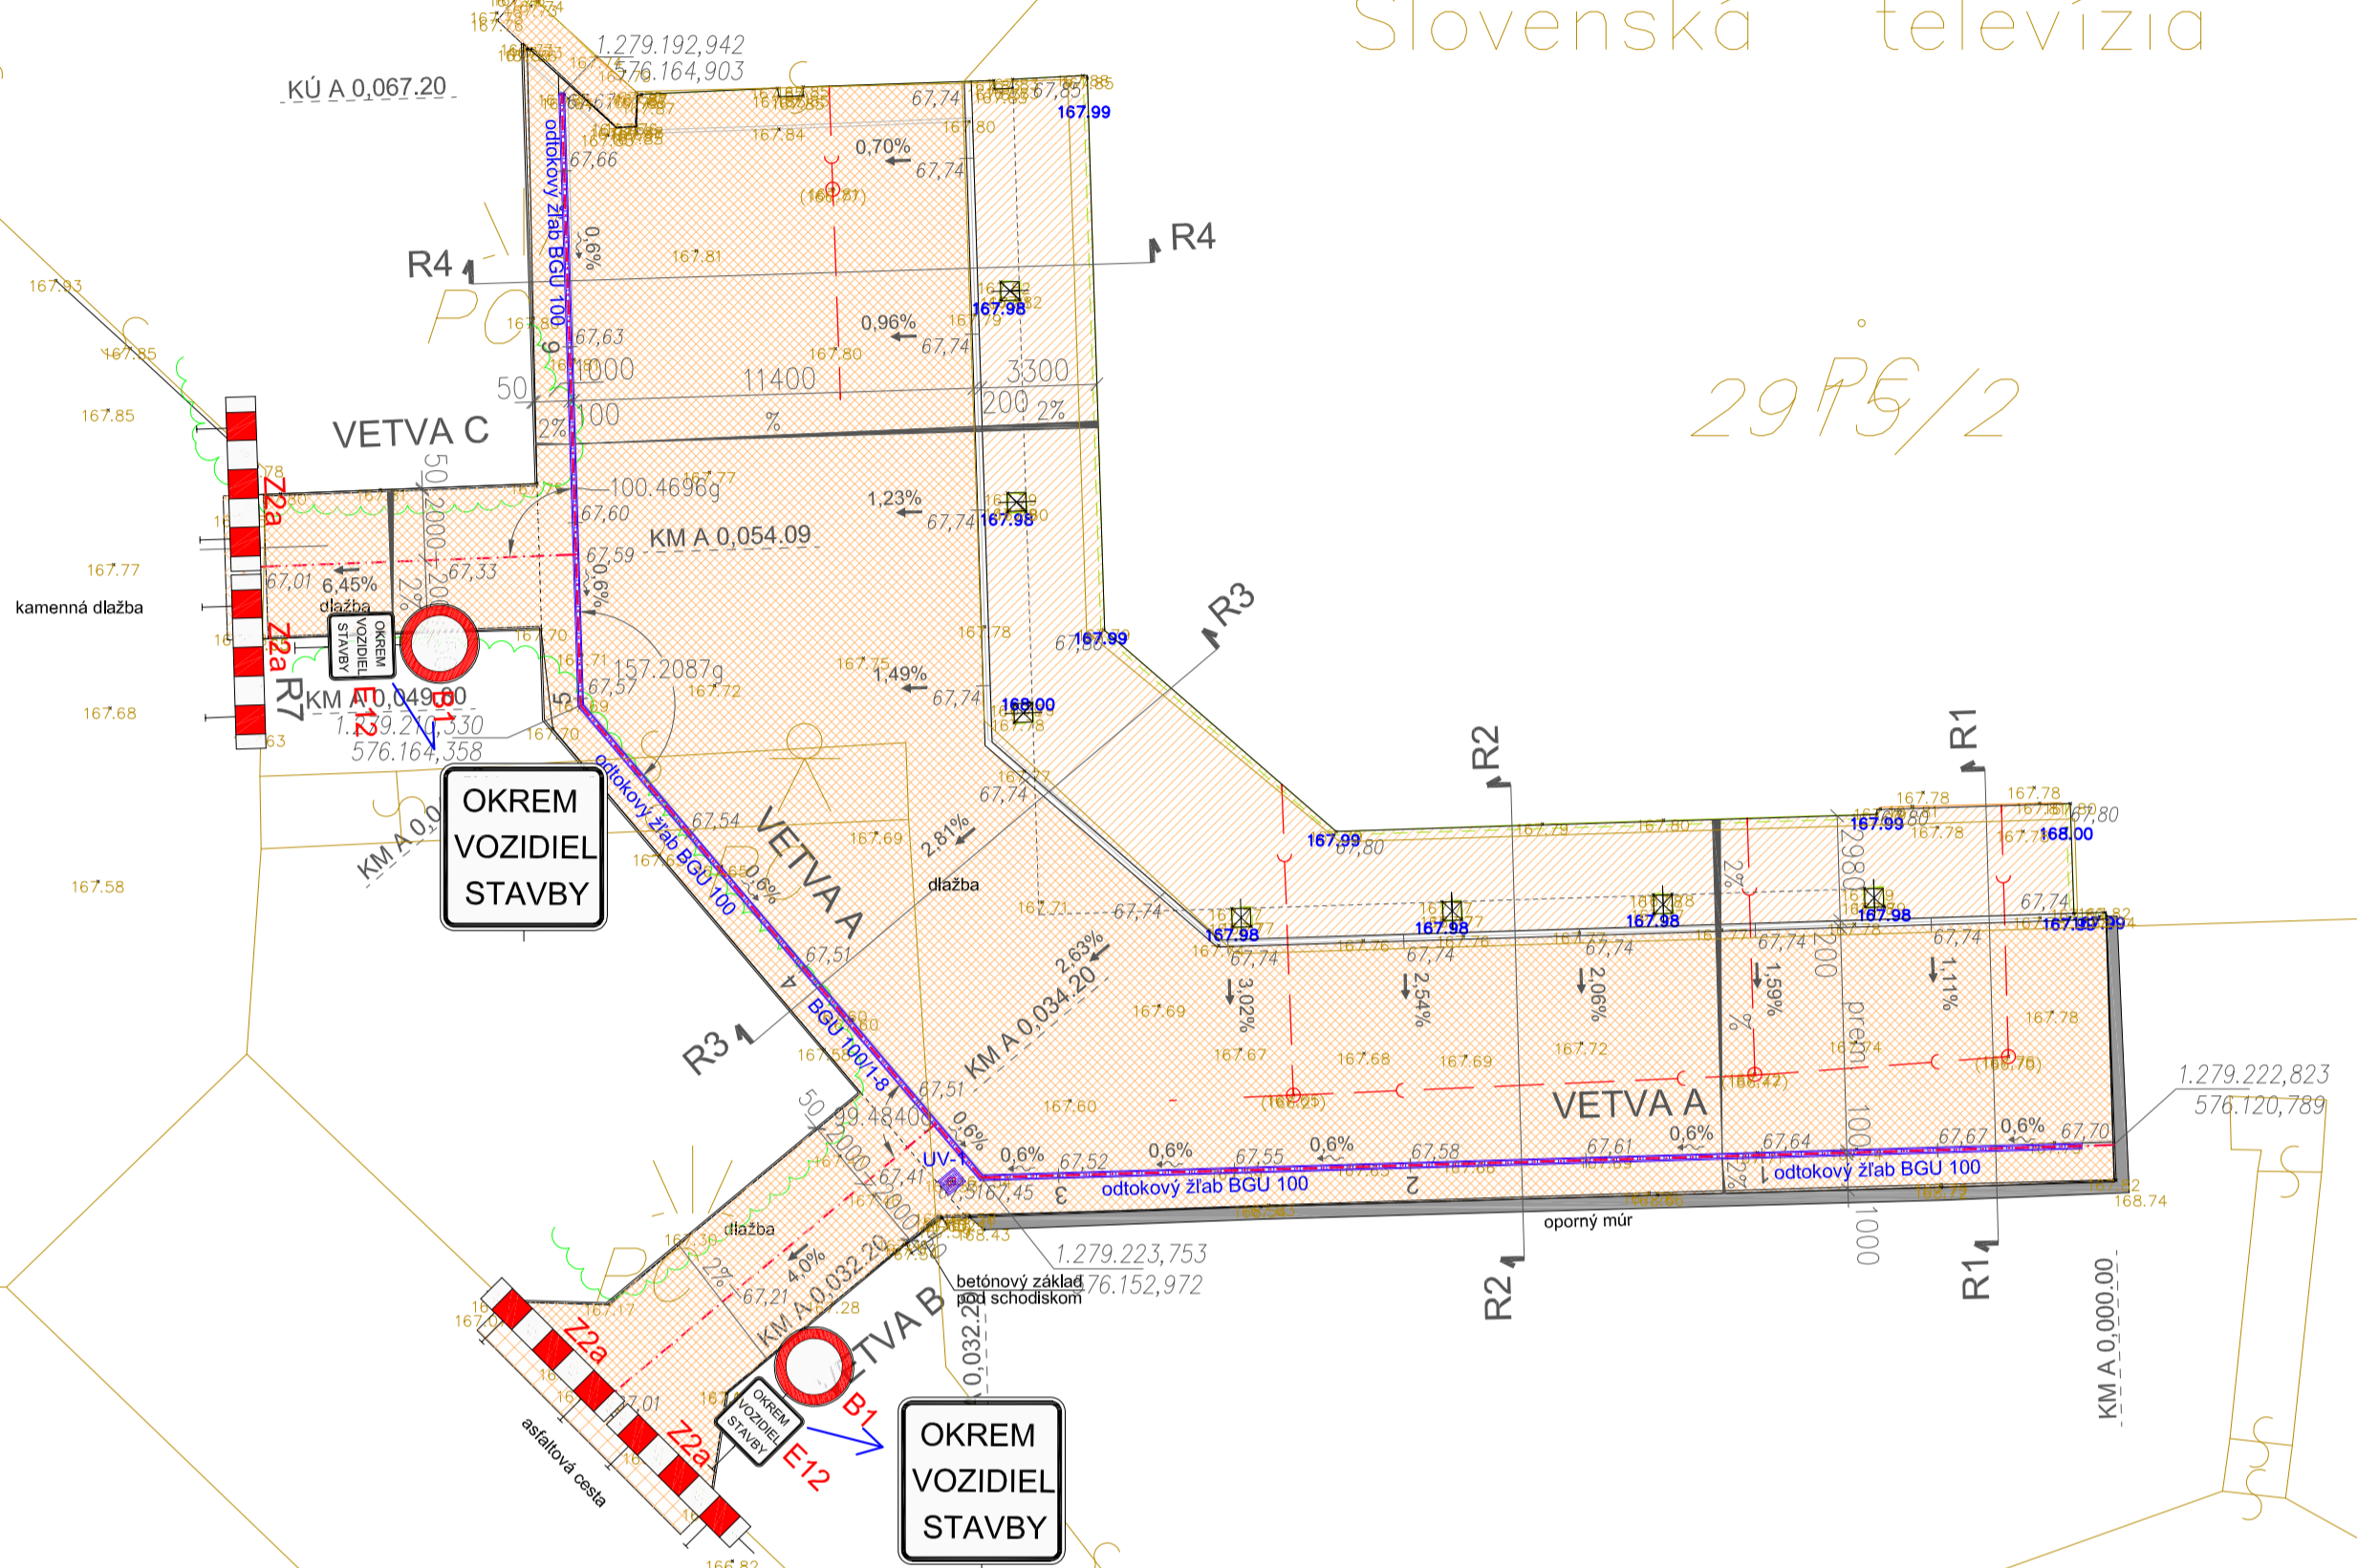

LEGENDA - plán organizácie dopravy

- B1 ZVISLÉ DOPRAVNÉ ZNAČKY - NÁVRH (prenosné)
- E12 návrh na určenie dočasných DZ - počas vystavby

LEGENDA - funkčné a materiálové členenie dopravných plôch

- SPEVVENÁ PLOCHA - REKONŠTRUKCIA KRYTU 1
betónová dlažba, hr.80mm, STN 73 6131-1
- SPEVVENÁ PLOCHA - REKONŠTRUKCIA KRYTU 2
betónová dlažba, hr.80mm, STN 73 6131-1

projekt stavby

PROJEKTANT NENESIE ŽIADNU ZODPOVEDNOSŤ ZA ZMENY USKUTOČNENÉ BEZ JEHO PÍSMENNÉHO SÚHLASU ! ZHOTOVITEĽ JE POVINNÝ O ZISTENÝCH CHYBÁCH V DOKUMENTÁCII NEODKLADNE INFORMOVAŤ PROJEKTANTA ! ZHOTOVITEĽ JE POVINNÝ SKUTOČNÉ ROZMERY SKONTROLOVAŤ NA STAVBE !

SÚRADNICOVÝ SYSTÉM: JTSK

VÝŠKOVÝ SYSTÉM: BALT PO VYROVNANÍ

±0,00=167,80 m n.m.

Náležitosť a presnosťou zodpovedá predpisom		
Zameral: Marek Papcun Tomas Hjanek	Vypracoval: Ing. Juraj Bazik	Autorizačne overil: Ing. Robert Tréfa
Dátum: 19. februára 2014	Dátum: 24. februára 2014	Dátum: 24. februára 2014
Oblasť: Bratislava IV.	Oblasť: Bratislava - m.č. Karlova Ves	Katastrálne územie: Karlova Ves
Obdobie:		
Názov výkresu: POLOHOPIŠNO - VYŠKOPIŠNÉ ZAMERANIE terasy v areáli RTVS, mlynská dolina Bratislava	Číslo zák.: 06/14	Dátum: 24. feb. 2014
		Fórmát: 3 x A4
		Súrad. sys.: S-JTSK
		Výškový sys.: Bpv
Obsah výkresu: Polohopisno vyškopisný plán	Mierka: 1 : 250	Číslo výk.: 29PE/2

ING.LADISLAV BENČEK ASI projektový ateliér PRO.BE Turianska ulica 4 851 07 BRATISLAVA IČO:17370108 IČ DPH:SK 102527074 tel:fax 022638102269 eil:0905 498755		NÁZOV STAVBY: SPEVVENÁ PLOCHA - OBNOVA AREÁL RTVS, MLYNSKÁ DOLINA, BRATISLAVA
GP / HIP: CONSULTING s.r.o. Súkenická 13 821 09 BRATISLAVA	INVESTOR: RTVS, BRATISLAVA Mlynská dolina, Bratislava	Stupeň PD: PS
ZODPOVEDNÝ PROJEKTANT: Ing.Ladislav BENČEK	STAVEBNÝ OBJEKT: SO-01 OBNOVA SPEVNEJ PLOCHY	DÁTUM: 03/2014
VYPRACOVAL: Ing.Ladislav BENČEK	OBŠAH VÝKRESU: NÁRVH NA URČENIE DOČASNÝCH DZ	FORMÁT: 1/200
	PLÁN ORGANIZÁCIE DOPRAVY	MIERKA: 04 A4
		Č.VÝKRESU: A

29PE/8

29PE/11