


POZNAMKY

NAPĀTOVÁ SÚSTĀVA : 3+PE+HN, 230V/400V, 50Hz, TN-S

OCHRANNÉ OPĀTRENIA : základná ochrana pred zāsochom el. prūdom (v normālnej prevádzke) v zmysle STN 33 2000-4-41:2007.

- Základná ochrana, alebo ochrana pred priamym dotykom žívých častí :
- základná izolācia žívých častí v zmysle STN 33 2000-4-41:2007
 - ochrana prekážkou, zābranou, alebo krytmi v zmysle STN 33 2000-4-41:2007
- Základná ochrana pred zāsochom el. prūdom pri poruche v zmysle STN 33 2000-4-41:2007
- Základná ochrana, ochrana pri poruche :
- ochrana samočinným odpojením napájania v zmysle STN 33 2000-4-41:2007
 - ochrana doplnkovú ochrana - ochranné pospájanie v zmysle STN EN 22 3000-5-54
 - ochrana použitím dvojítou, alebo zosilnenou izolāciou v zmysle STN 33 2000-4-41:2007


Detail kotvenia stoziaru:

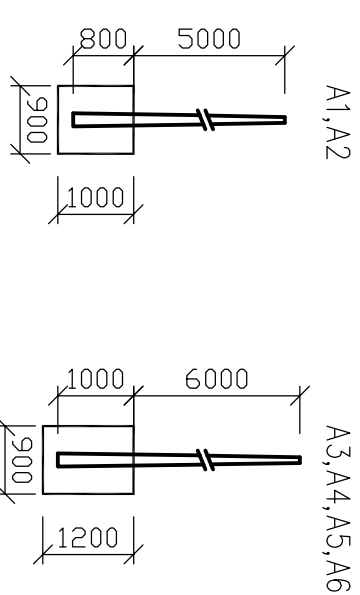

A1, A2 Základ pre stoziar K14-76/50/3 - 900/900/1000 mm, kotvenie do pätky 800mm
 A3, A4, A5, A6 Základ pre stoziar K14-76/50/3 - 900/900/1200 mm, kotvenie do pätky 1000mm
 Betón základov C 30/37 XC4, XF1 - CI 0,4 - Dmax 22 - S3

VŠVOD KĀBLA Z BUDOVI BUDE
 CEZ EXISTUJÚCI KĀBLOVÝ PRECHOD DO
 KĀBELOVÉHO KANĀLA PRE NĀPOJENIE
 SATELITNÉHO ZARIĀDENIA

VŠVOD KĀBLA Z KĀBELOVÉHO KANĀLA
 DO VŠKĀPE V DOLNOM TERÉNE

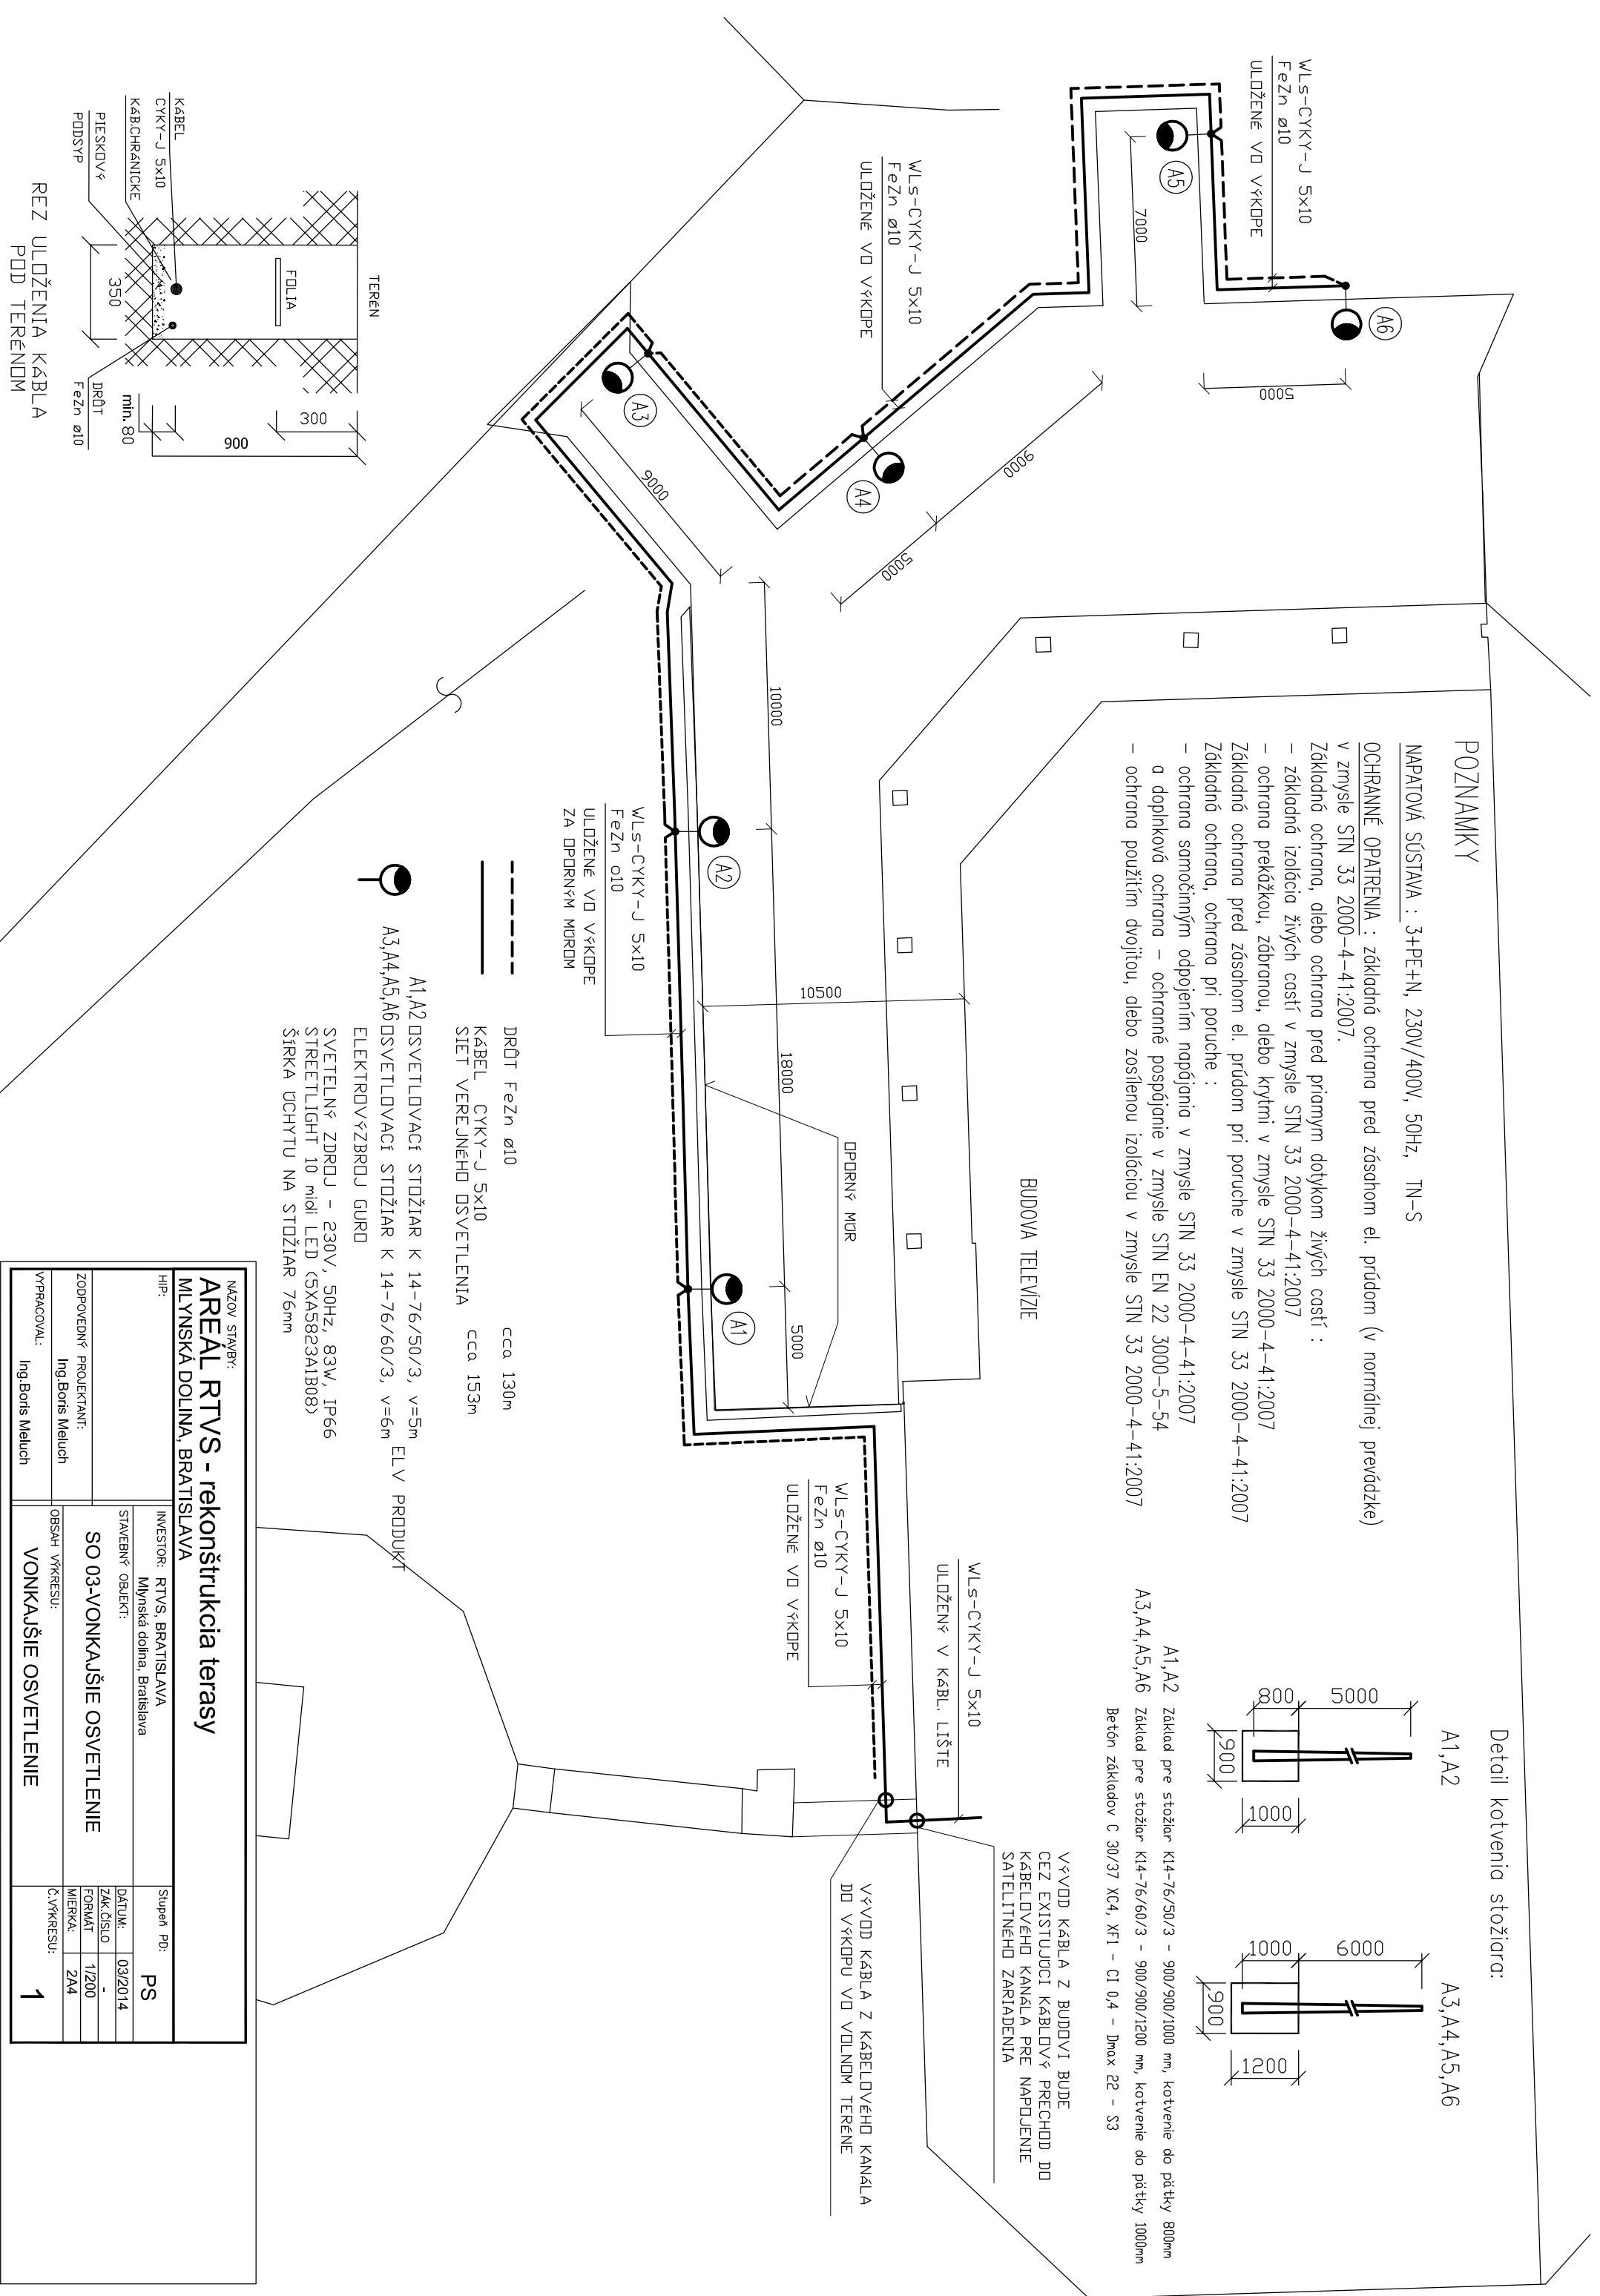


WLS-CYKY-J 5x10
 FeZn ø10
 ULOŽENÉ VO VŠKĀPE
 ZA ODPORNÝM MŪROM

WLS-CYKY-J 5x10
 ULOŽENÝ V KĀBL. LIŠTE

WLS-CYKY-J 5x10
 FeZn ø10
 ULOŽENÉ VO VŠKĀPE

- A1, A2 OSVETĽOVACÍ STOŽIAR K 14-76/50/3, v=5m EL V PRODUKT
- A3, A4, A5, A6 OSVETĽOVACÍ STOŽIAR K 14-76/60/3, v=6m
- ELEKTROVÝZBRUJ GURD
- SVETELNÝ ZDRUJ - 230V, 50Hz, 83W, IP66
- STREETLIGHT 10 mIDL LED (5XA5823A1B08)
- ŠÍRKA UCHYTU NA STOŽIAR 76mm

- DRŔT FeZn ø10 ccca 130m
- KĀBEL CYKY-J 5x10 ccca 153m
- SIET VEREJNÉHO OSVETĽENIA

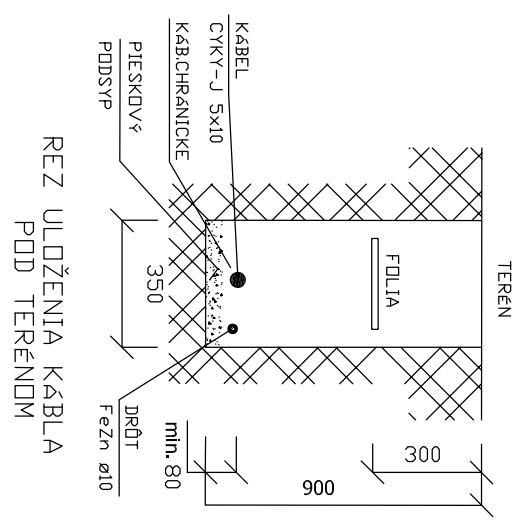

NĀZOV STAVBY:		Stupeň PD:	
AREAL RTVS - rekonštrukcia terasy		PS	
MĀLYNSKĀ DOLINA, BRĀTISĽAVA		INVESTOR: RTVS, BRĀTISĽAVA	
MĀLYNSKĀ DOLINA, BRĀTISĽAVA		MĀLYNSKĀ dolina, Bratislava	
HIP:	STAVBNÝ OBJEKT:	DĀTUM:	03/2014
ZODPOVEDNÝ PROJEKTANT:	ING. BORIS MELUCH	ZĀK. ČÍSLO FORMĀT:	1/200
OBSAH VÝKRESU:	VONKAŠIE OSVETLENIE	MĀRKA:	ZĀ4
VÝPRACOVĀL:	ING. BORIS MELUCH	Č. VÝKRESU:	1